

Утверждена
Постановлением

(наименование документа об утверждении, включая наименования
администрации муниципального образования
органов государственной власти или органов местного

Сакмарский район
самоуправления, принявших решение об утверждении схемы


Оренбургской области
или подписавших соглашение о перераспределении земельных участков)

от _____ № _____

Схема расположения земельного участка или земельных участков на кадастровом плане территории

Условный номер земельного участка :ЗУ1		
Площадь земельного участка 74 м ²		
Обозначение характерных точек границ	Координаты, м	
	X	Y
1	2	3
1	449766.59	2322559.03

1	2	3
2	449759.99	2322567.20
3	449754.53	2322562.80
4	449761.12	2322554.60
1	449766.59	2322559.00

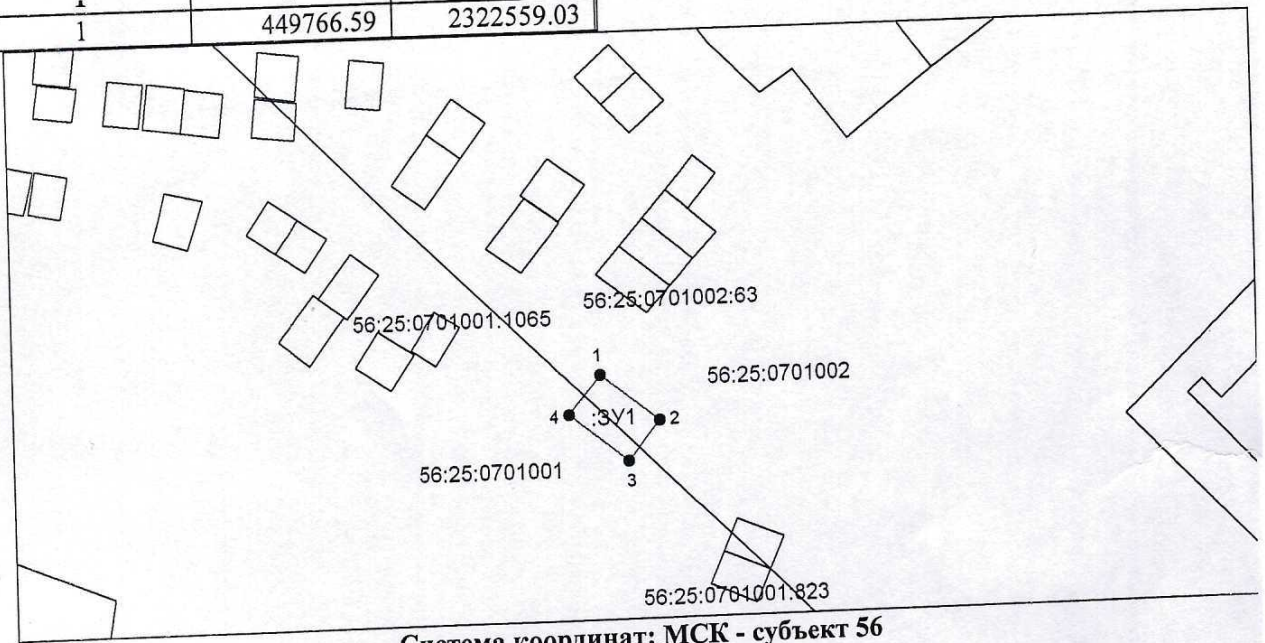

Система координат: МСК - субъект 56
Масштаб 1:1000

Условные обозначения:

- граница образуемого земельного участка,
- граница учтенного земельного участка,
- - - граница кадастрового квартала,
- — характерная точка границы земельного участка.