

Утверждена
Постановлением

(наименование документа об утверждении, включая наименования

администрации муниципального образования
органов государственной власти или органов местного

Сакмарский район

самоуправления, принявших решение об утверждении схемы

Оренбургской области


или подписавших соглашение о перераспределении земельных участков)

от _____ № _____

Схема расположения земельного участка или земельных участков на кадастровом плане территории

Условный номер земельного участка :ЗУ1		
Площадь земельного участка 1500 м ²		
Обозначение характерных точек границ	Координаты, м	
	X	Y
1	2	3
1	461198.87	2307594.15

1	2	3
2	461164.67	2307623.39
3	461139.50	2307592.28
4	461162.46	2307572.79
1	461198.87	2307594.15

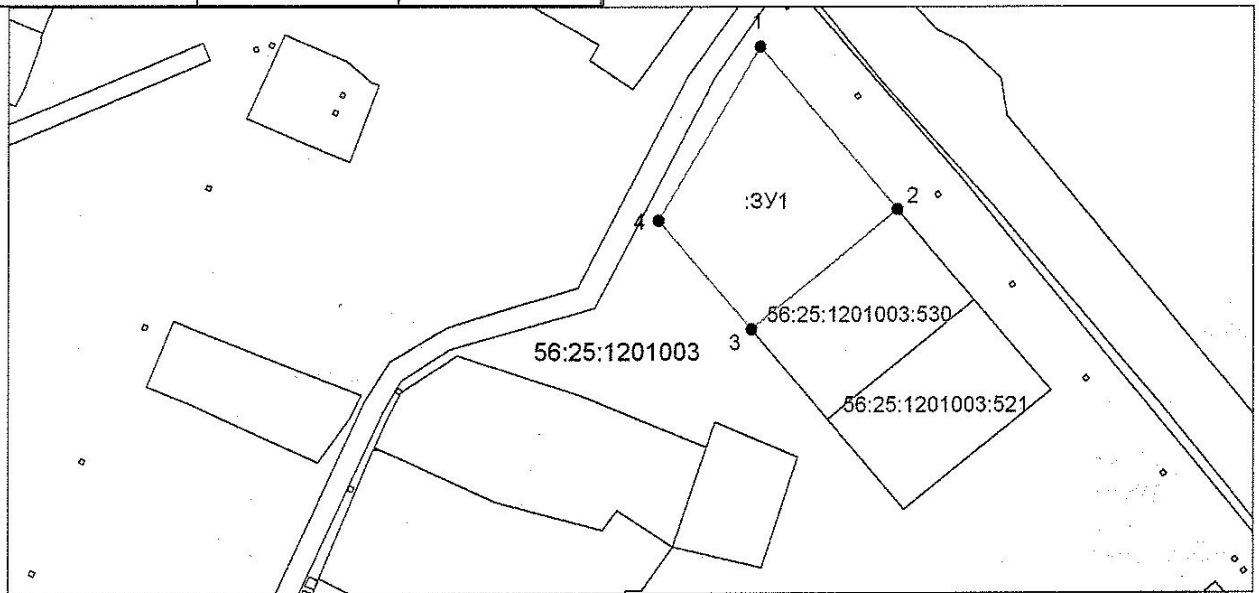

Система координат: МСК - субъект 56
Масштаб 1:1500

Условные обозначения:

- граница образуемого земельного участка,
- граница учтенного земельного участка,
- - - граница кадастрового квартала,
- — характерная точка границы земельного участка.