

Утверждена
Постановлением

(наименование документа об утверждении, включая наименования

администрации муниципального образования
органов государственной власти или органов местного

Сакмарский район

самоуправления, принявших решение об утверждении схемы

Оренбургской области


или подписавших соглашение о перераспределении земельных участков)

от _____ № _____

Схема расположения земельного участка или земельных участков на
кадастровом плане территории

Условный номер земельного участка :ЗУ1		
Площадь земельного участка 2500 м ²		
Обозначение характерных точек границ	Координаты, м	
	X	Y
1	2	3
1	464032.27	2337811.16

1	2	3
2	464024.32	2337892.94
3	463994.09	2337889.58
4	464002.03	2337807.76
1	464032.27	2337811.16

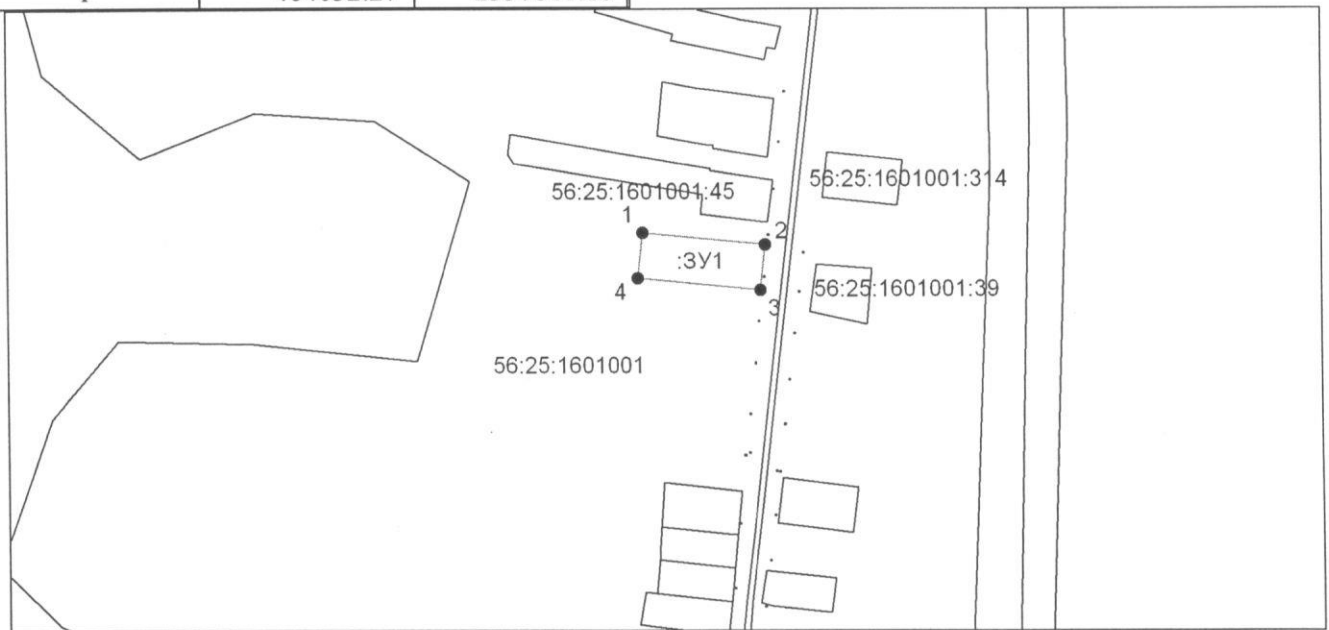

Система координат: МСК - субъект 56
Масштаб 1:5000

Условные обозначения:

- граница образуемого земельного участка,
- граница учтенного земельного участка,
- - - граница кадастрового квартала,
- — характерная точка границы земельного участка.