

(наименование документа об утверждении, включая наименования

органов государственной власти или органов местного


самоуправления, принявших решение об утверждении схемы

или подписавших соглашение о перераспределении земельных участков)

от \_\_\_\_\_ № \_\_\_\_\_

**Схема расположения земельного участка или земельных участков  
на кадастровом плане территории**

|  |   |              |
|--|---|--------------|
| Условный номер земельного участка        | :ЗУ1  |              |
| Площадь земельного участка               | 11154 м <sup>2</sup>  |              |
| Местоположение                           | Оренбургская область, Сакмарский район, Светлый сельсовет, земельный участок расположен в северо-западной части кадастрового квартала 56:25:0000000 |              |
| Обозначение<br>характерных точек границы | Координаты, м   |              |
|  | Система координат: МСК-субъект 56   |              |
|  | X   | Y            |
| 1  | 2   | 3            |
| 1  | 470 576,63  | 2 311 501,75 |
| 2  | 470 595,23  | 2 311 522,06 |
| 3  | 470 443,48  | 2 311 671,65 |
| 4  | 470 373,90  | 2 311 592,91 |
| 5  | 470 424,08  | 2 311 550,20 |
| 6  | 470 466,77  | 2 311 601,81 |
| 7  | 470 387,81  | 2 311 603,56 |
| 8  | 470 387,44  | 2 311 604,50 |
| 9  | 470 386,51  | 2 311 604,12 |
| 10                                       | 470 386,88  | 2 311 603,19 |
| 11                                       | 470 419,01  | 2 311 587,05 |
| 12                                       | 470 418,10  | 2 311 587,46 |
| 13                                       | 470 417,69  | 2 311 586,55 |
| 14                                       | 470 418,60  | 2 311 586,14 |
| 15                                       | 470 389,24  | 2 311 600,00 |
| 16                                       | 470 388,87  | 2 311 600,92 |
| 17                                       | 470 387,94  | 2 311 600,56 |
| 18                                       | 470 388,31  | 2 311 599,63 |

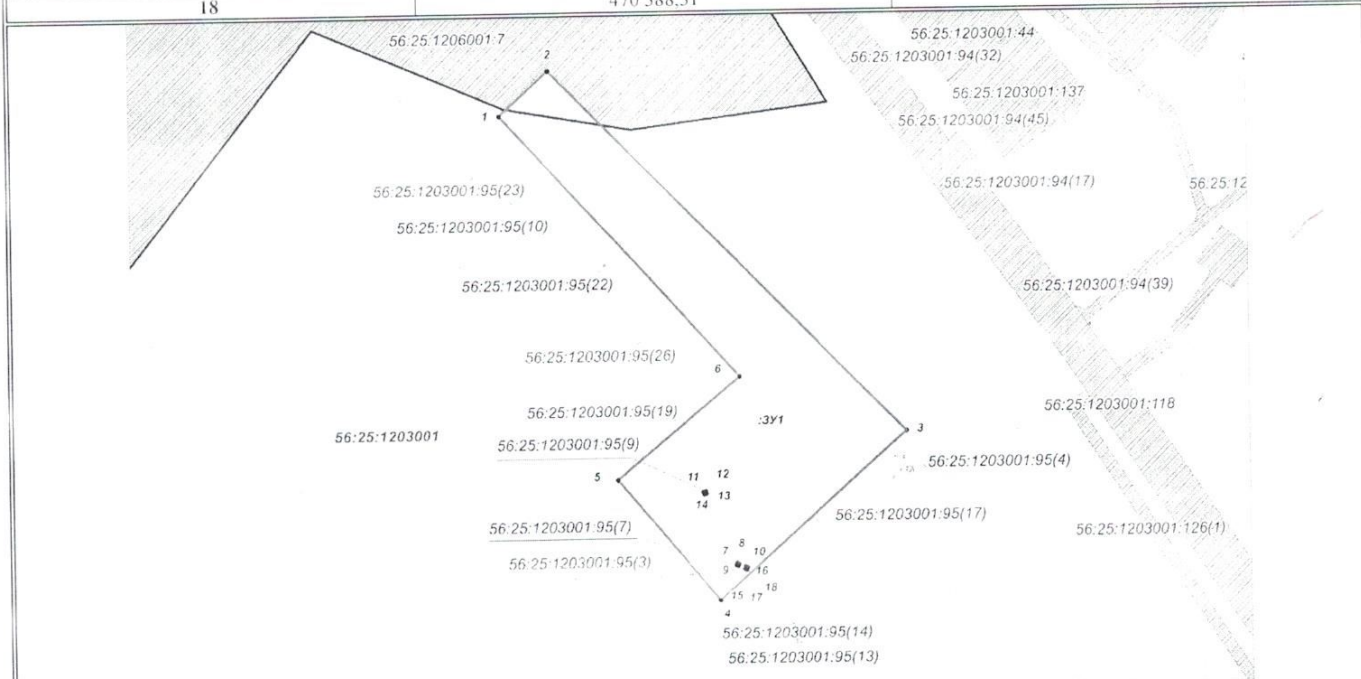


Масштаб 1: 2000

**Условные обозначения:**

- Граница учтенных земельных участков
- Граница образуемого земельного участка
- 56:25:1203001 Кадастровый номер кадастрового квартала
- 56:25:1203001:95 Кадастровый номер учтенного земельного участка
- .1 Характерная точка границы образуемого земельного участка

Ведомость вычисления площади  
 земельного участка с местоположением: Оренбургская область, Сакмарский район, Светлый  
 сельсовет, земельный участок расположен в северо-западной части кадастрового квартала  
 56:25:0000000

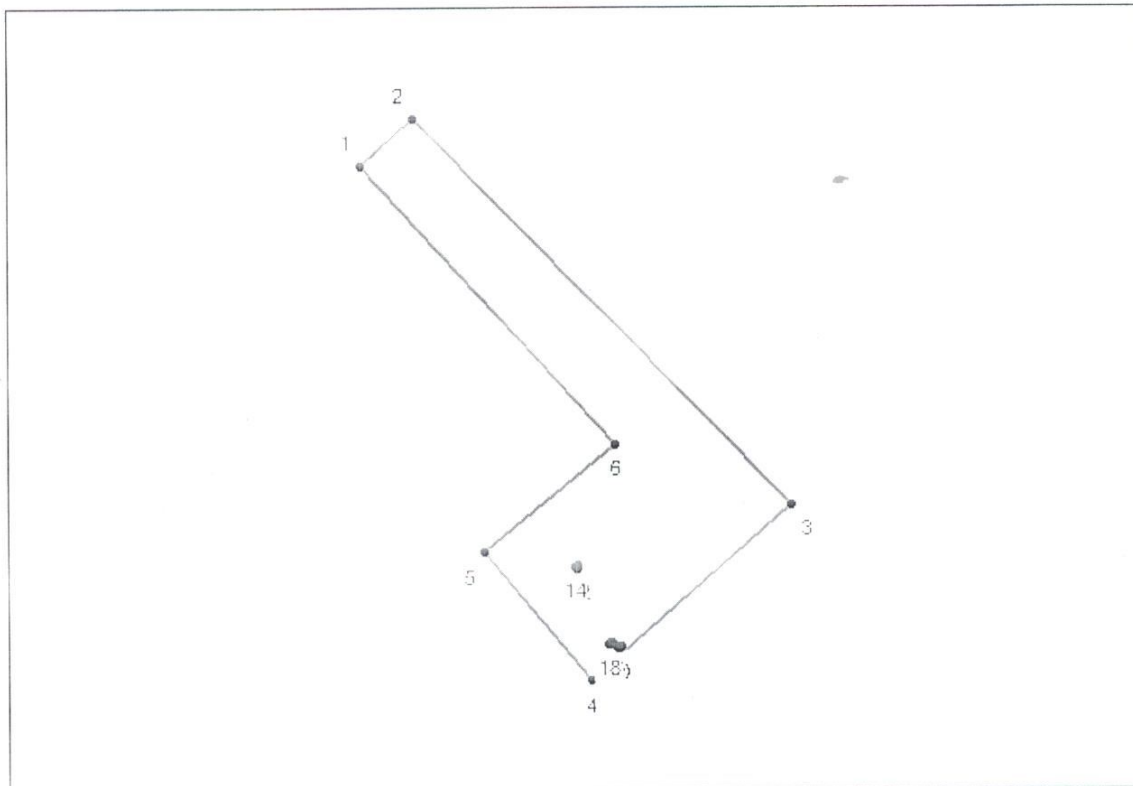

| №.№<br>пун-<br>кта | Дирекционный<br>угол | Длина<br>линии, м | X          | Y            |
|--------------------|----------------------|-------------------|------------|--------------|
| 1                  | 47° 30' 59"          | 27,50             | 470 576,63 | 2 311 501,75 |
| 2                  | 135° 24' 38"         | 213,10            | 470 595,23 | 2 311 522,06 |
| 3                  | 228° 32' 2"          | 105,10            | 470 443,48 | 2 311 671,65 |
| 4                  | 319° 35' 51"         | 65,90             | 470 373,90 | 2 311 592,91 |
| 5                  | 50° 24' 13"          | 67,00             | 470 424,08 | 2 311 550,20 |
| 6                  | 178° 43' 49"         | 79,00             | 470 466,77 | 2 311 601,81 |
| 7                  | 111° 29' 7"          | 1,00              | 470 387,81 | 2 311 603,56 |
| 8                  | 202° 13' 30"         | 1,00              | 470 387,44 | 2 311 604,50 |
| 9                  | 291° 41' 42"         | 1,00              | 470 386,51 | 2 311 604,12 |
| 10                 | 333° 19' 40"         | 36,00             | 470 386,88 | 2 311 603,19 |
| 11                 | 155° 44' 45"         | 1,00              | 470 419,01 | 2 311 587,05 |
| 12                 | 245° 44' 45"         | 1,00              | 470 418,10 | 2 311 587,46 |
| 13                 | 335° 44' 45"         | 1,00              | 470 417,69 | 2 311 586,55 |
| 14                 | 154° 43' 45"         | 32,50             | 470 418,60 | 2 311 586,14 |
| 15                 | 111° 54' 31"         | 1,00              | 470 389,24 | 2 311 600,00 |
| 16                 | 201° 9' 40"          | 1,00              | 470 388,87 | 2 311 600,92 |
| 17                 | 291° 41' 42"         | 1,00              | 470 387,94 | 2 311 600,56 |
| 18                 | 332° 32' 12"         | 212,20            | 470 388,31 | 2 311 599,63 |

Площадь 11 154 кв. м