

Утверждена
Постановлением

(наименование документа об утверждении, включая наименования

администрации муниципального образования
органов государственной власти или органов местного

Сакмарский район
самоуправления, принявших решение об утверждении схемы


Оренбургской области
или подписавших соглашение о перераспределении земельных участков)

от _____ № _____

Схема расположения земельного участка или земельных участков на кадастровом плане территории

Условный номер земельного участка :ЗУ1		
Площадь земельного участка 500 м ²		
Обозначение характерных точек границ	Координаты, м	
	X	Y
1	2	3
1	447050.34	2306069.39

1	2	3
2	447036.74	2306087.94
3	447019.20	2306075.12
4	447032.80	2306056.57
1	447050.34	2306069.39

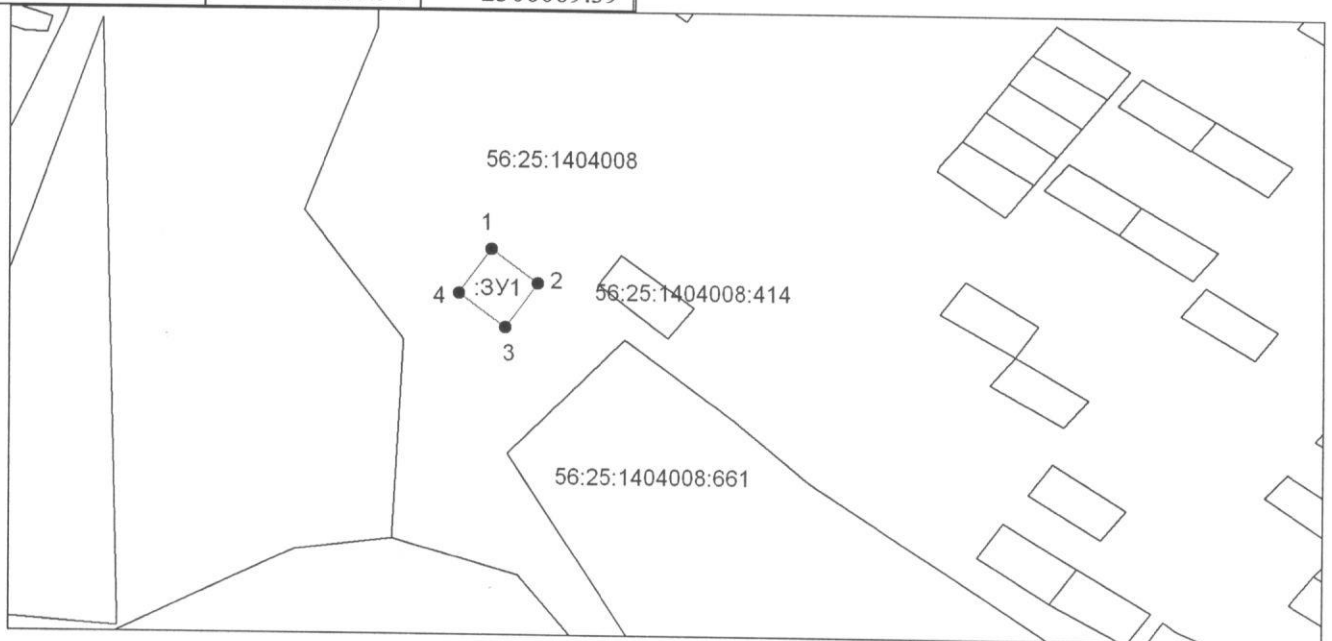

Система координат: МСК - субъект 56
Масштаб 1:3000

Условные обозначения:

- граница образуемого земельного участка,
- граница учтенного земельного участка,
- - - граница кадастрового квартала,
- — характерная точка границы земельного участка.