


Утверждена
 постановлением администрации
(наименование документа об утверждении, включая наименования)
 МО Сакмарский район
органов государственной власти или органов местного
 Оренбургской области
самоуправления, принявших решение об утверждении схемы
 или подписавших соглашение о перераспределении земельных
 от _____ № _____

Схема расположения земельного участка или земельных участков на кадастровом плане территории

Условный номер земельного участка :ЗУ1		
Местоположение: Оренбургская область, Сакмарский район, с. Сакмара, участок расположен в южной части кадастрового квартала 56:25:1101006		
Площадь земельного участка 1349 м ²		
Обозначение характерных точек границ	Координаты, м	
	X	Y
1	2	3
8	453904.93	2319676.46
9	453873.51	2319713.45

1	2	3
1	453868.49	2319707.27
2	453862.62	2319700.80
3	453865.52	2319691.46
4	453868.20	2319679.36
5	453869.88	2319667.07
6	453870.54	2319654.69
7	453870.34	2319647.17
8	453904.93	2319676.46

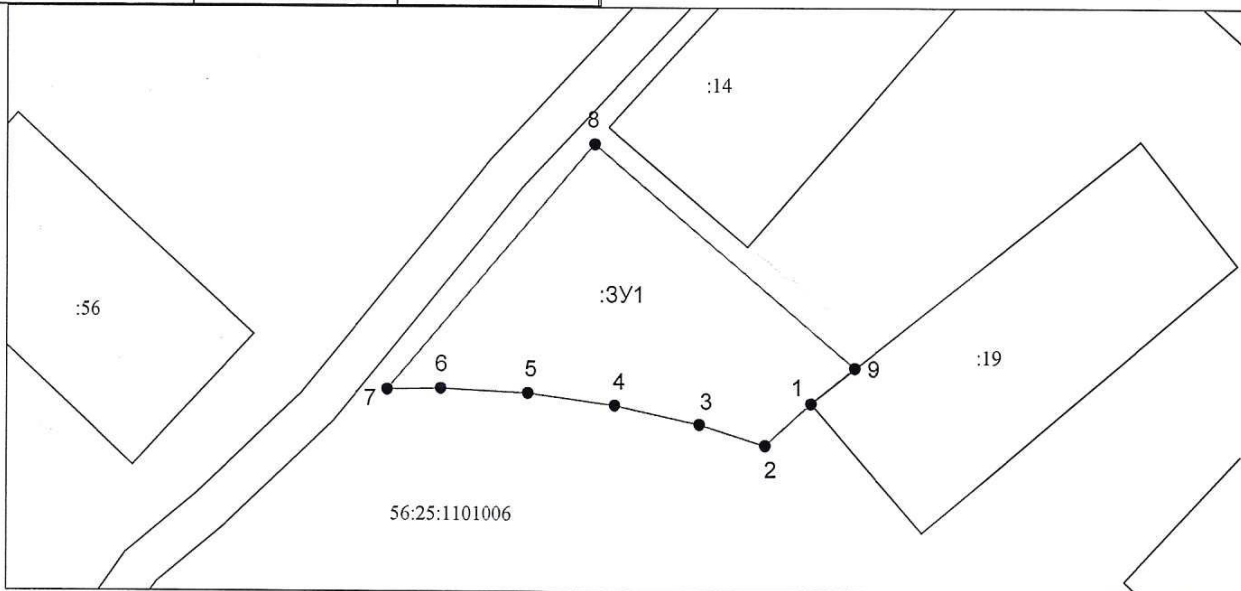

Система координат: —
 Масштаб 1:1000

Условные обозначения:

- — граница образуемого земельного участка,
- — граница учтенного земельного участка,
- - - - - граница кадастрового квартала,
- — характерная точка границы земельного участка.