

Утверждена
Постановлением

(наименование документа об утверждении, включая наименования

администрации муниципального образования
органов государственной власти или органов местного

Сакмарский район

самоуправления, принявших решение об утверждении схемы

Оренбургской области


или подписавших соглашение о перераспределении земельных участков)

от _____ № _____

**Схема расположения земельного участка или земельных участков на
кадастровом плане территории**

Условный номер земельного участка :ЗУ1		
Площадь земельного участка 1500 м ²		
Обозначение характерных точек границ	Координаты, м	
	X	Y
1	2	3
1	462614.58	2318947.02

1	2	3
2	462632.02	2318990.81
3	462595.97	2318995.43
4	462581.88	2318960.05
5	462604.19	2318951.16
1	462614.58	2318947.02

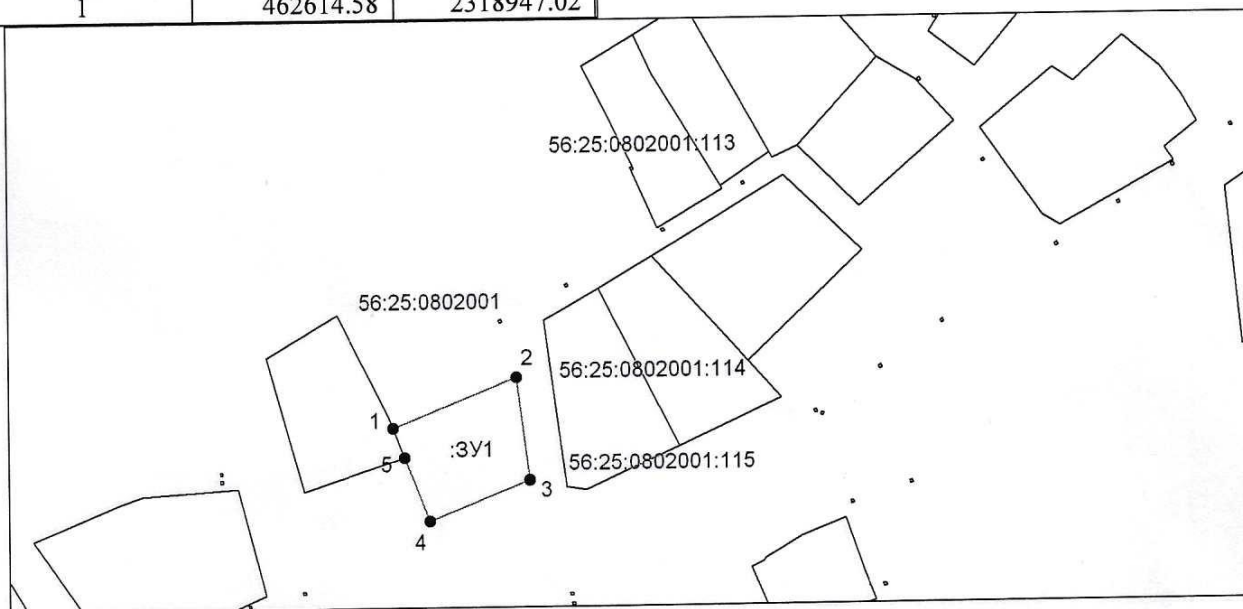

Система координат: МСК - субъект 56
Масштаб 1:2500

Условные обозначения:

- граница образуемого земельного участка,
- граница учтенного земельного участка,
- - - граница кадастрового квартала,
- — характерная точка границы земельного участка.