


Утверждена
Постановлением
(наименование документа об утверждении, включая наименования
 администрации муниципального образования
 органов государственной власти или органов местного
 самоуправления, принявших решение об утверждении схемы
Сакмарский район
Оренбургской области
или подписавших соглашение о перераспределении земельных участков)
 от _____ № _____

Схема расположения земельного участка или земельных участков на кадастровом плане территории

Условный номер земельного участка :ЗУ1		
Площадь земельного участка 2575 м ²		
Обозначение характерных точек границ	Координаты, м	
	X	Y
1	2	3
1	462678.00	2318931.69

1	2	3
2	462725.61	2318990.63
3	462673.85	2319014.40
4	462663.53	2318986.97
1	462678.00	2318931.69

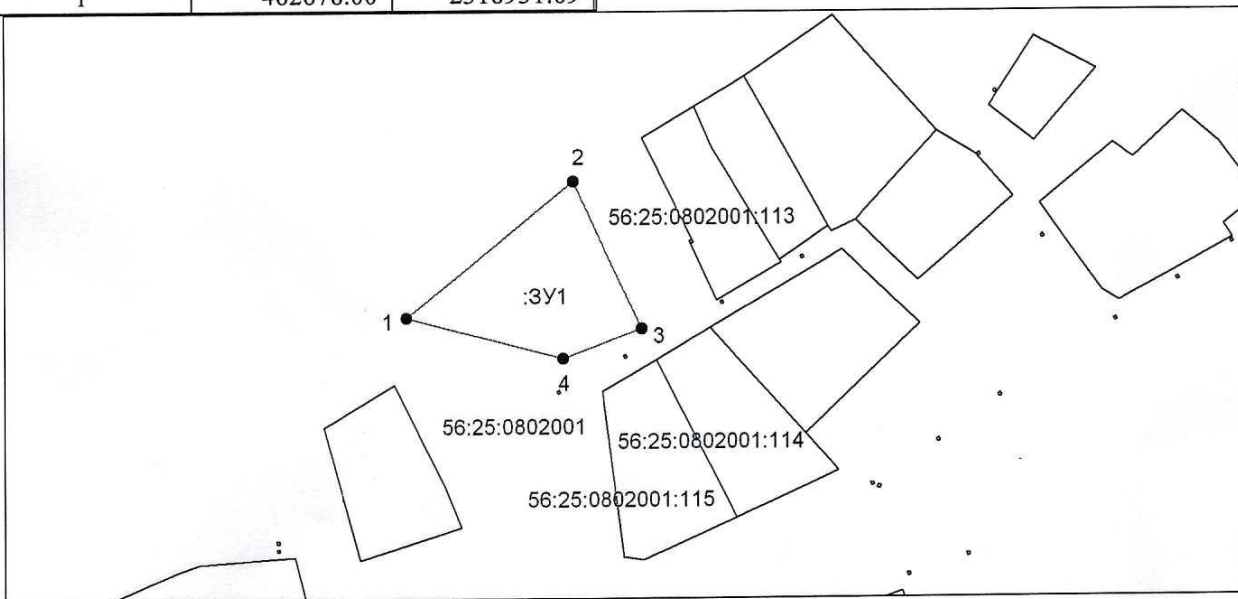

Система координат: МСК - субъект 56
Масштаб 1:2500

Условные обозначения:

- — граница образуемого земельного участка,
- · — · — граница учтенного земельного участка,
- — граница кадастрового квартала,
- — характерная точка границы земельного участка.