

Выписка из Единого государственного реестра недвижимости об основных характеристиках и зарегистрированных правах на объект недвижимости

Выписка из Единого государственного реестра недвижимости об основных характеристиках и зарегистрированных правах на объект недвижимости


Земельный участок	
Вид объекта недвижимости	Всего листов выписки: 2
Всего листов раздела 3: 1	Всего разделов: 2

Лист №1 Раздел 3

24 августа 2020г. № КУВН-002/2020-15097666

Катастровый номер: 56:25:0402001:286

План чертеж, схема земельного участка

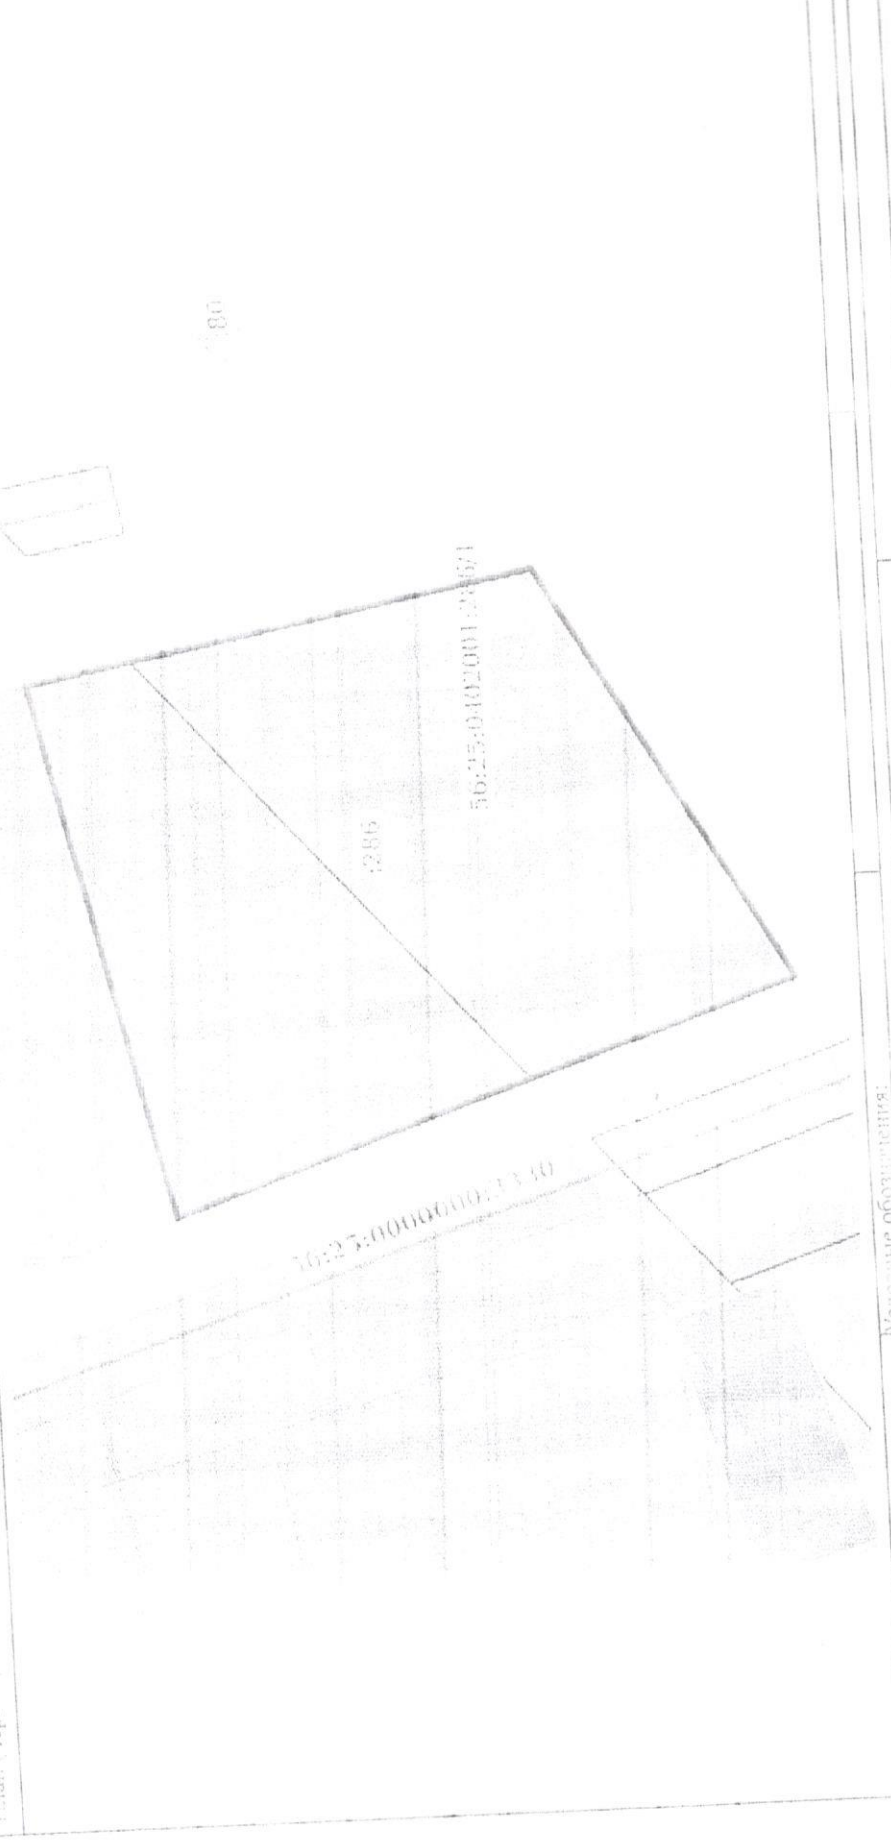

Масштаб: 1:400

Условные обозначения:

Инициалы, фамилия

ПОЗИЦИЯ

М.П.